




**SITUATIE**  
Schaal: 1: 200

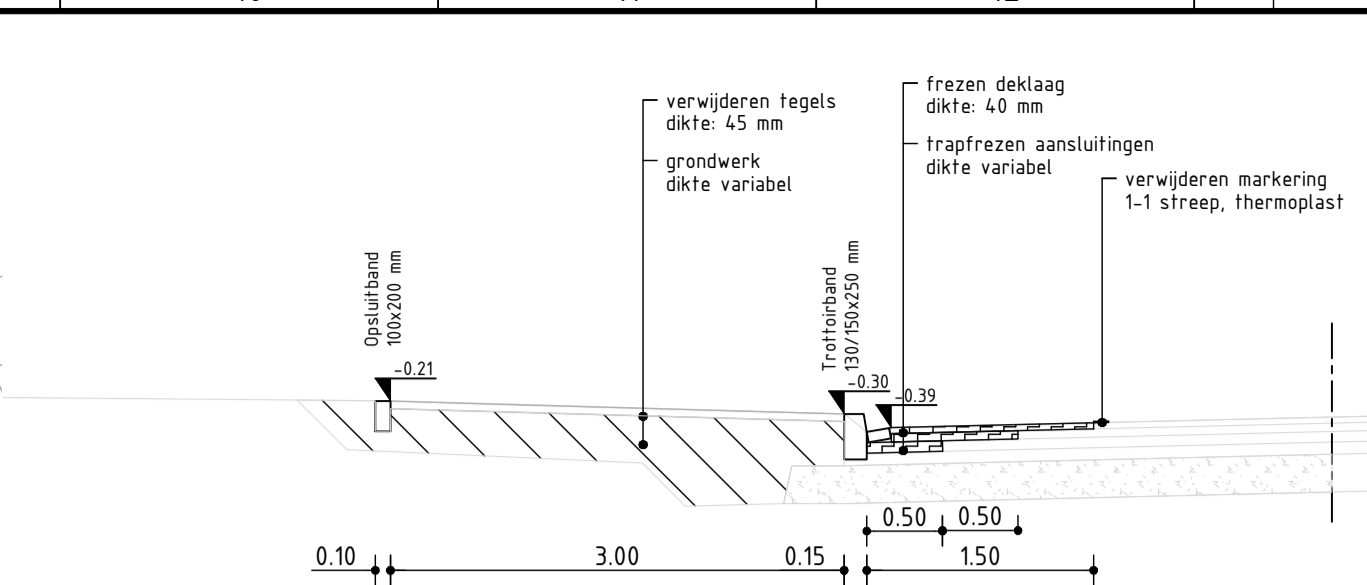


**DWARSPROFIEL 1  
BESTAANDE SITUATIE**  
Schaal: 1: 50

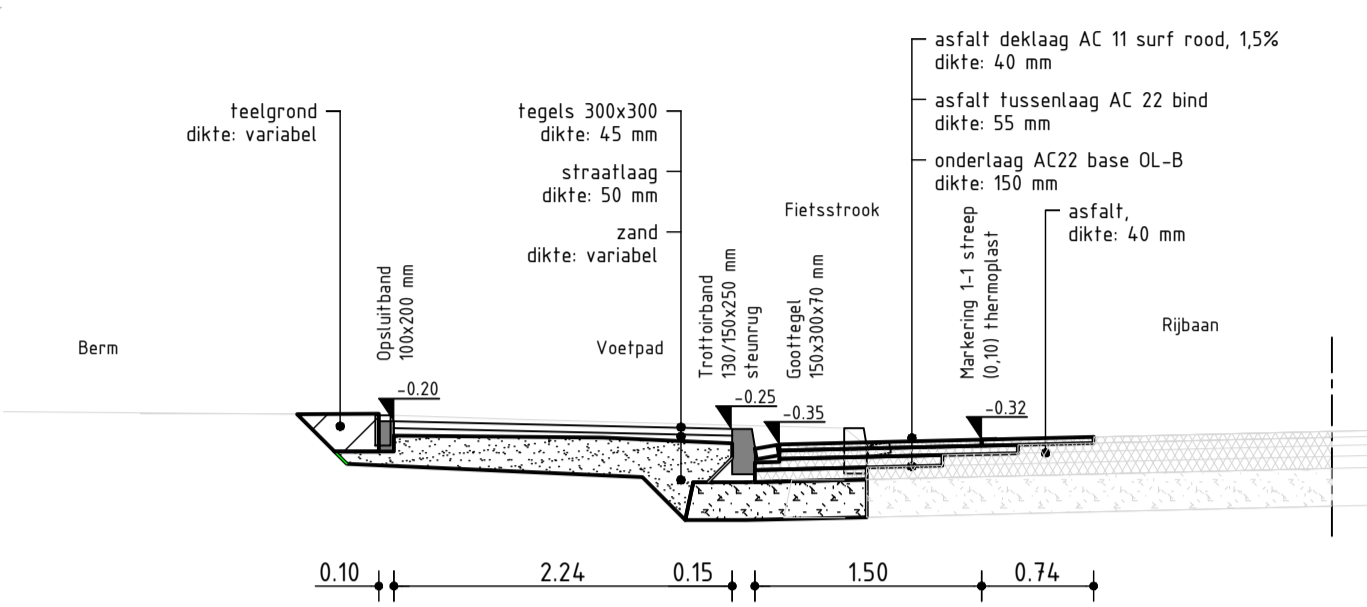

**DWARSPROFIEL 1  
NIEUWE SITUATIE**  
Schaal: 1: 50

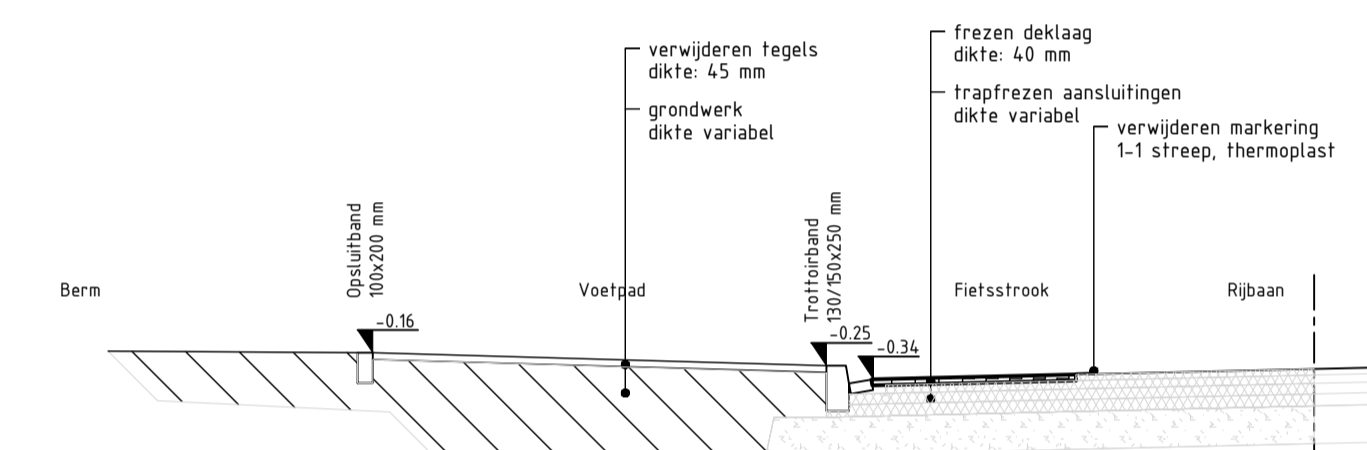


**DWARSPROFIEL 2  
BESTAANDE SITUATIE**  
Schaal: 1: 50

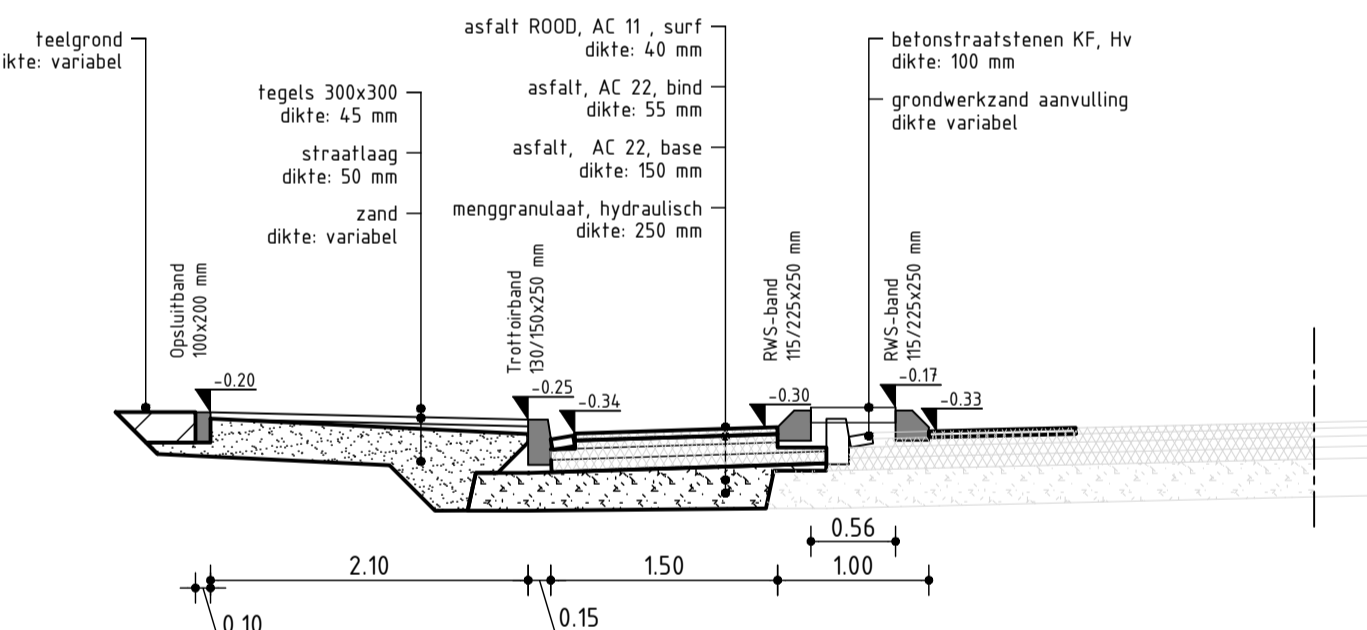


**DWARSPROFIEL 2  
NIEUWE SITUATIE**  
Schaal: 1: 50

**LEGENDA**


- Streklag
- Trottoirband 13/15x25
- Opsluitband 100x200
- Asfalt, deklaag AC 11 surf, kleur 1,5% rood
- Verkeers tegels 500x500 mm, nieuw
- Tegels 300x300 mm, nieuw
- Tegels 150x300 mm, nieuw
- Straatklinkers, Df, Kv, herstraten
- Straatklinkers, Df, Kv, nieuw
- — — — — Materiaalscheiding
- Trottoirkolk bestaand / nieuw
- Straatkolk bestaand / nieuw
- bestaande inspectieput VWA
- bestaande inspectieput HWA
- Putrand, VWA, op hoogte brengen
- Putrand, HWA, op hoogte brengen
- Lichtmast, bestaand
- Lichtmast, verplaatsen
- Markering, 1-1 streep B=0,10 m, Thermoplast
- Markering, viak, Thermoplast
- Markering, B=0,30 m, betonstraatstenen, wit, KF, dv
- Markering, 30 km zone, betonstraatstenen, zwart/wit, KF
- BB21 Verkeersbuil B021, flexibele aansluiting
- Verkeersbord B05 en B06
- Boom
- — — — — Werkgrens

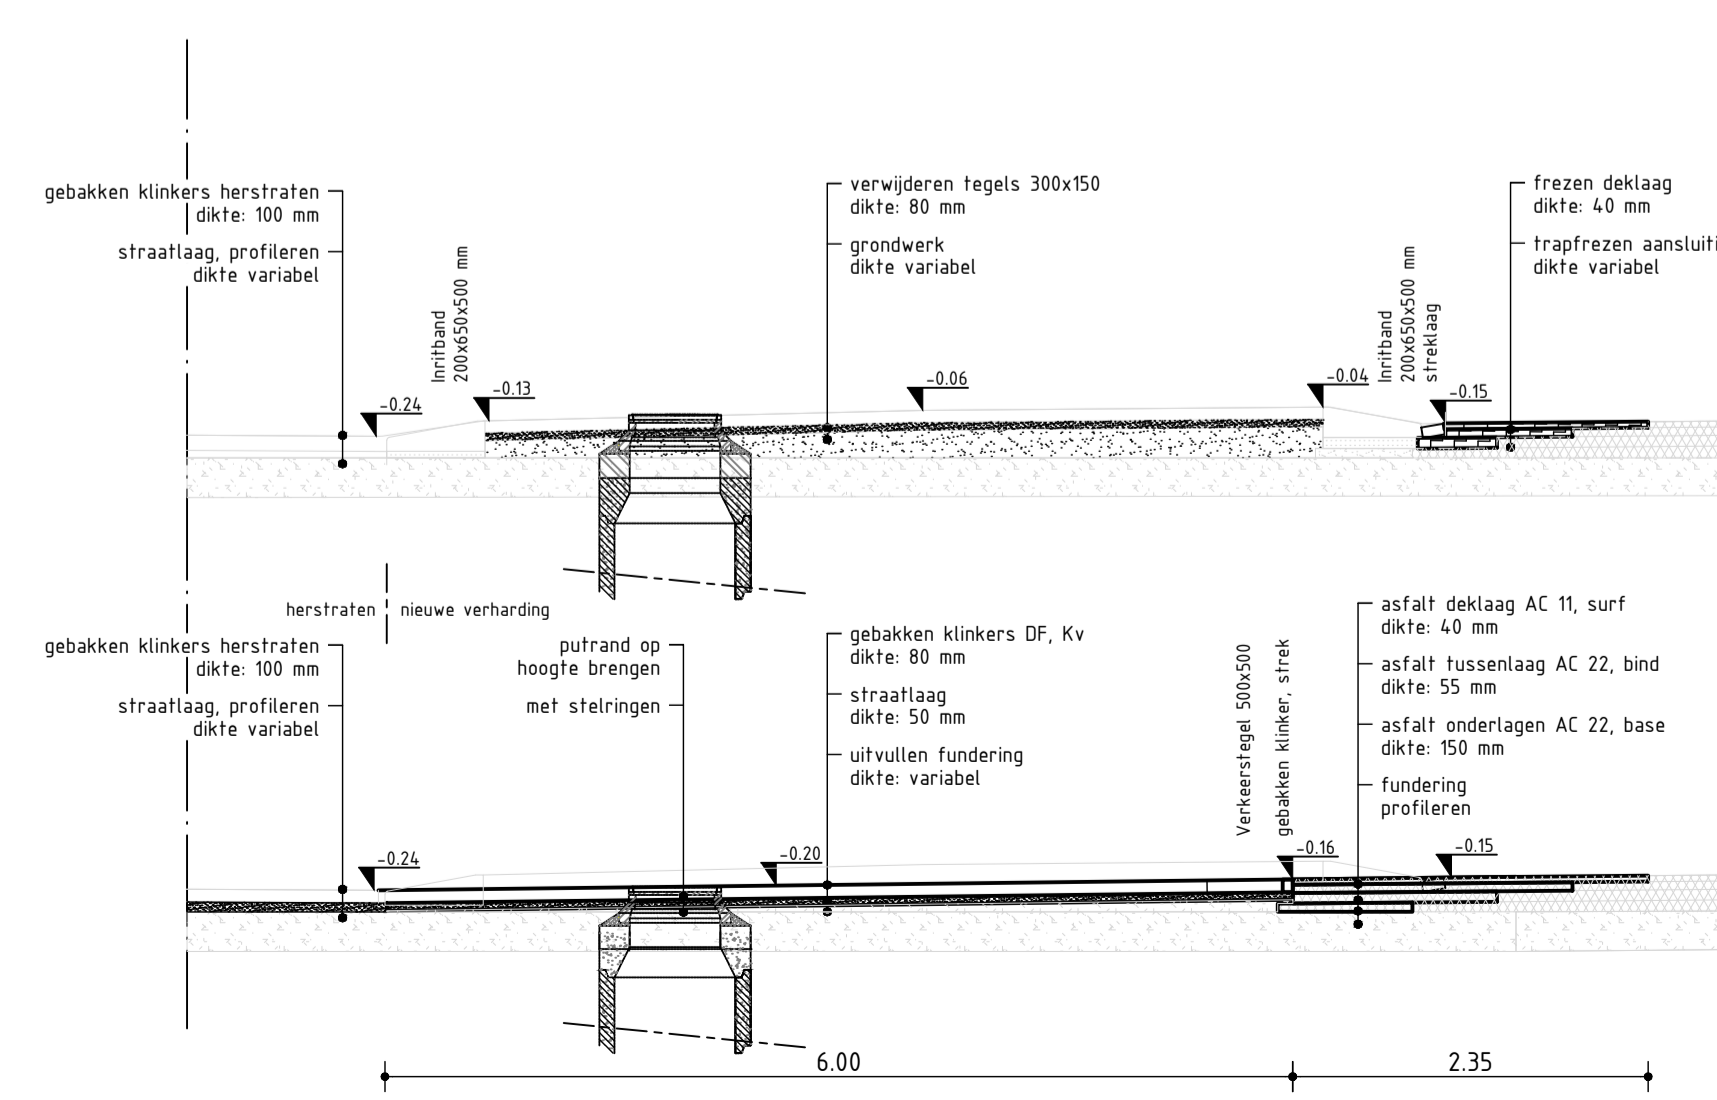


**DWARSPROFIEL 3  
BESTAANDE SITUATIE**  
Schaal: 1: 50

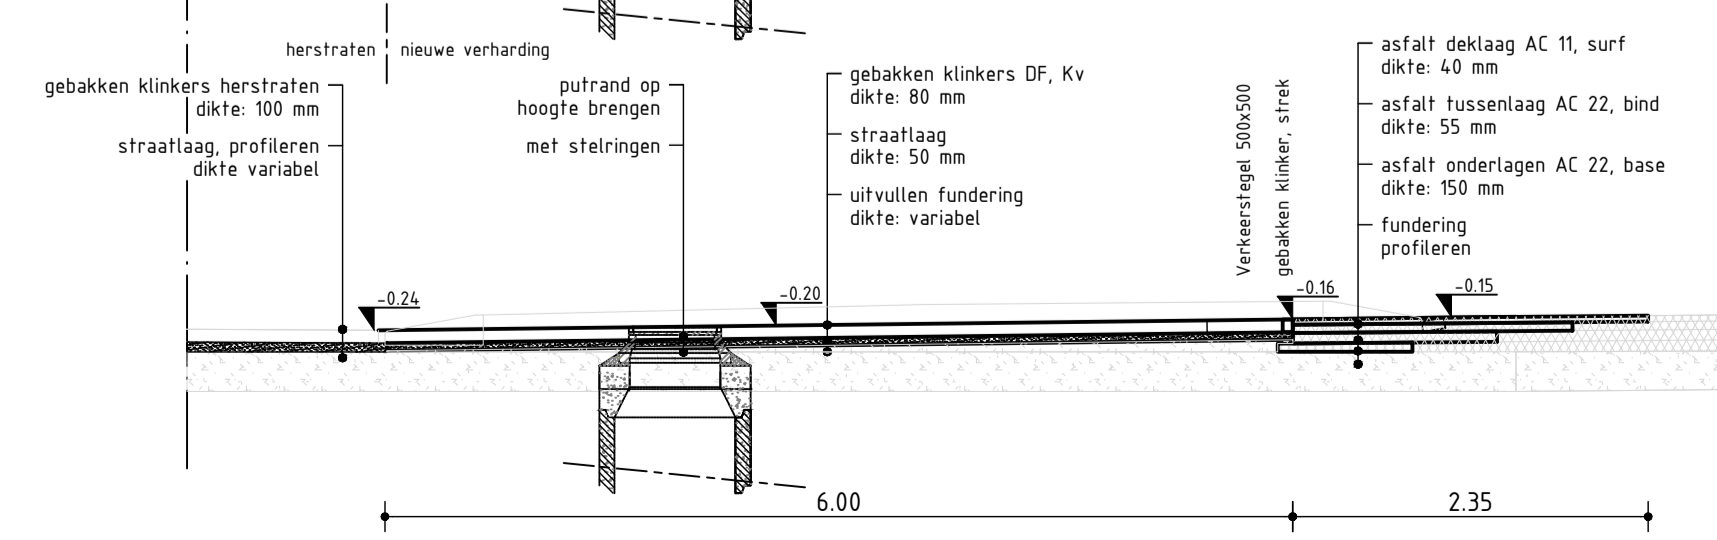


**DWARSPROFIEL 3  
NIEUWE SITUATIE**  
Schaal: 1: 50

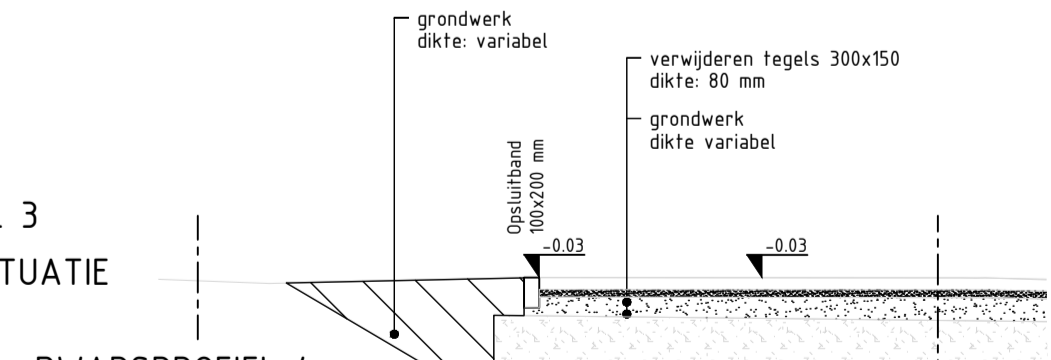

**DWARSPROFIEL 4  
BESTAANDE SITUATIE**  
Schaal: 1: 50

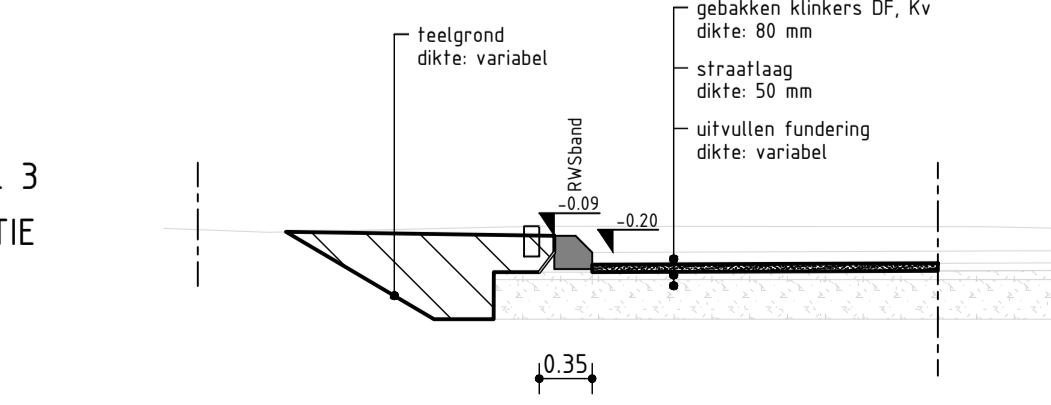

**DWARSPROFIEL 4  
NIEUWE SITUATIE**  
Schaal: 1: 50

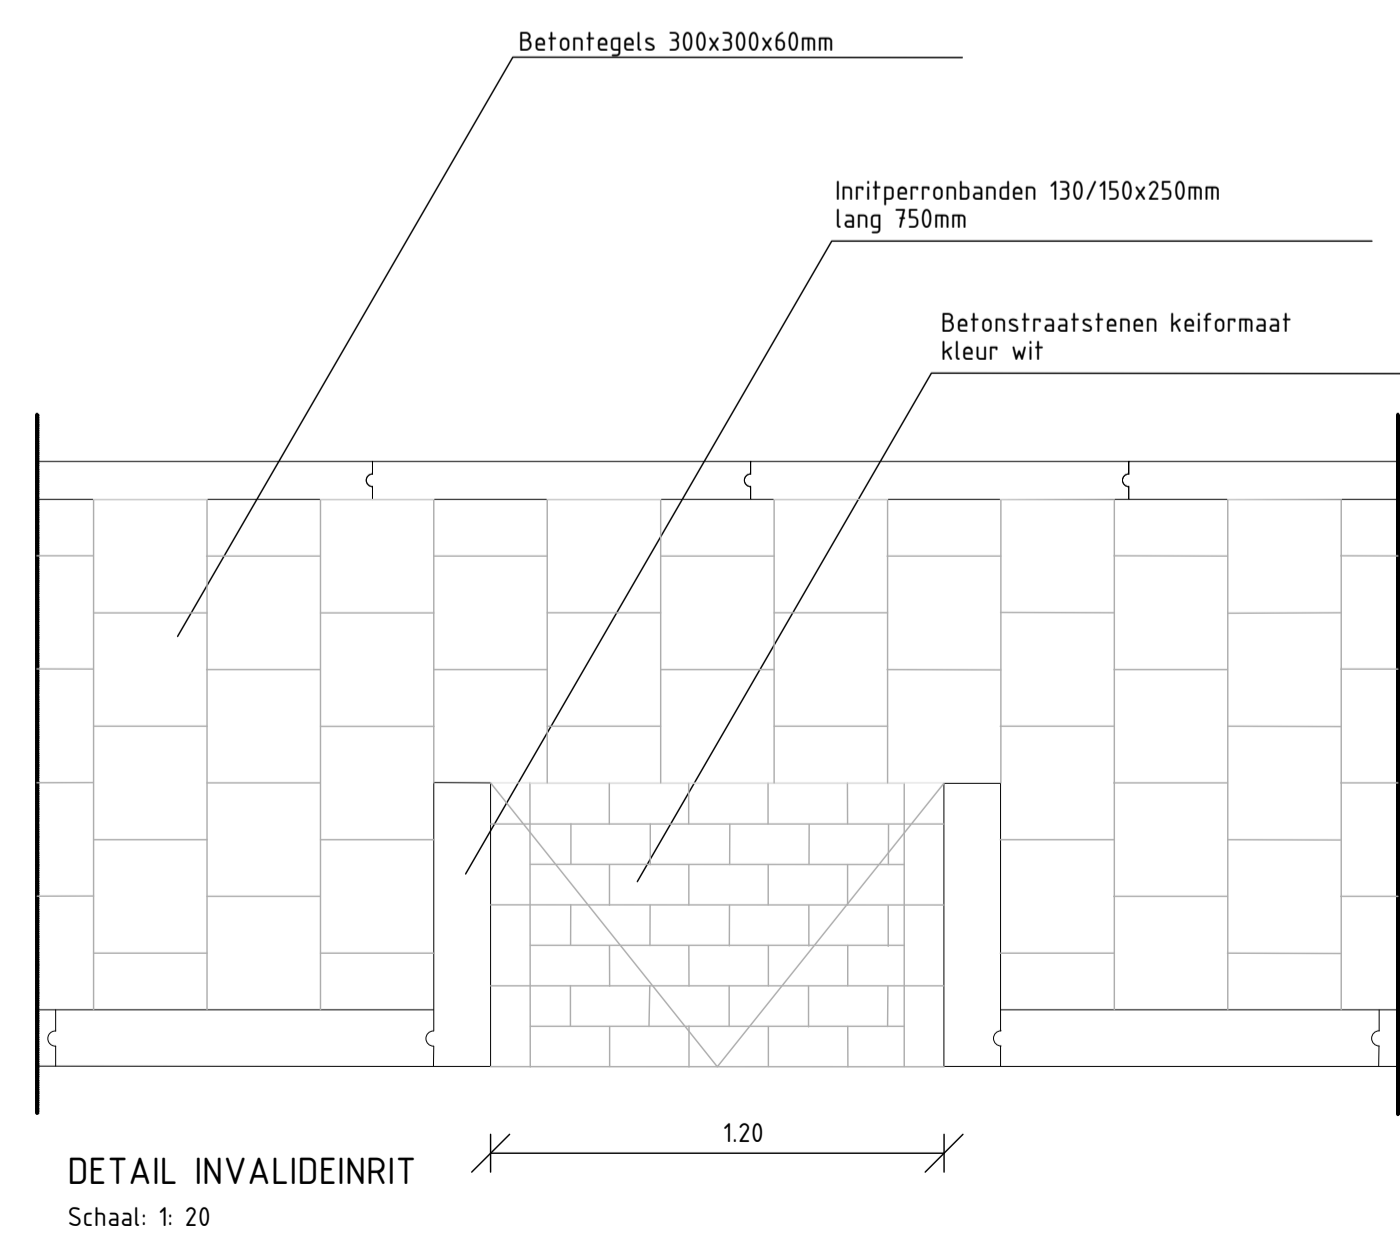


**DETAIL INVALIDEINRIT**  
Schaal: 1: 20

**OPMERKINGEN**

Markering, 30 km zone, Oranjelaan conform CROW publicatie 207  
 Uitgevoerd in betonstraatstenen

Maafvoering in meters  
 Hoogtematen in meters t.o.v. N.A.P.  
 Materiaalmaten in millimeters

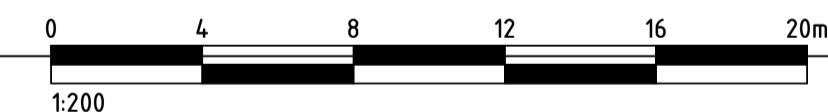

Datum	Omschrijving	Getek.	Confr.	Geaut.
7.0 24-08-2017	Aanpassing ontwerp na correspondentie, 23-08-2017	LdV	RSQ	RHo
5.0 08-08-2017	Aanpassing ontwerp na correspondentie, 08-08-2017, invalideinrit	RSQ	RHo	RHo
4.0 08-08-2017	Aanpassing ontwerp na correspondentie, 08-08-2017	RSQ	RHo	BJo
3.0 07-08-2017	Aanpassing ontwerp na correspondentie, 31-07-2017	RSQ	RHo	BJo
2.0 11-07-2017	Aanpassing ontwerp na correspondentie, 11-07-2017	RSQ	RHo	BJo
1.0 07-07-2017	Eerste uitgifte	RSQ	RHo	BJo

**unihorn bv**  
 adviseurs in infrastructuur

Vestiging Scharwoude  
 Postbus 58  
 1633 ZH Avenhorn  
 Scharwoude 9  
 1634 EA Scharwoude

Tel. 0229 547850  
 Fax. 0229 547851  
 Internet www.unihorn.nl  
 E-mail info@unihorn.nl

Opdrachtgever : GEMEENTE SCHAGEN

Project : KRUISING JULIANALAAN – ORANJELAAN

Onderwerp : BESTEKSTEKING  
 SITUATIE  
 NIEUWE SITUATIE

Projectnummer:	Tekeningnummer:	Besteknummer:	Schaal:	Formaat:	Blad:	Van:	Documenttype:	Status:
2117188-01	2D-VRH-40002	-	1:200	A1	02	02	TEKENING	DEFINITIEF

Getekend door: R. Sueters  
 Gecontroleerd door: R. Hofland  
 Geautoriseerd door: B. Jong

Eerste uitgifte: 07-07-2017  
 Documentnummer: 2117188-01-2D-VRH-40002