






SITUATIE
Schaal: 1: 200

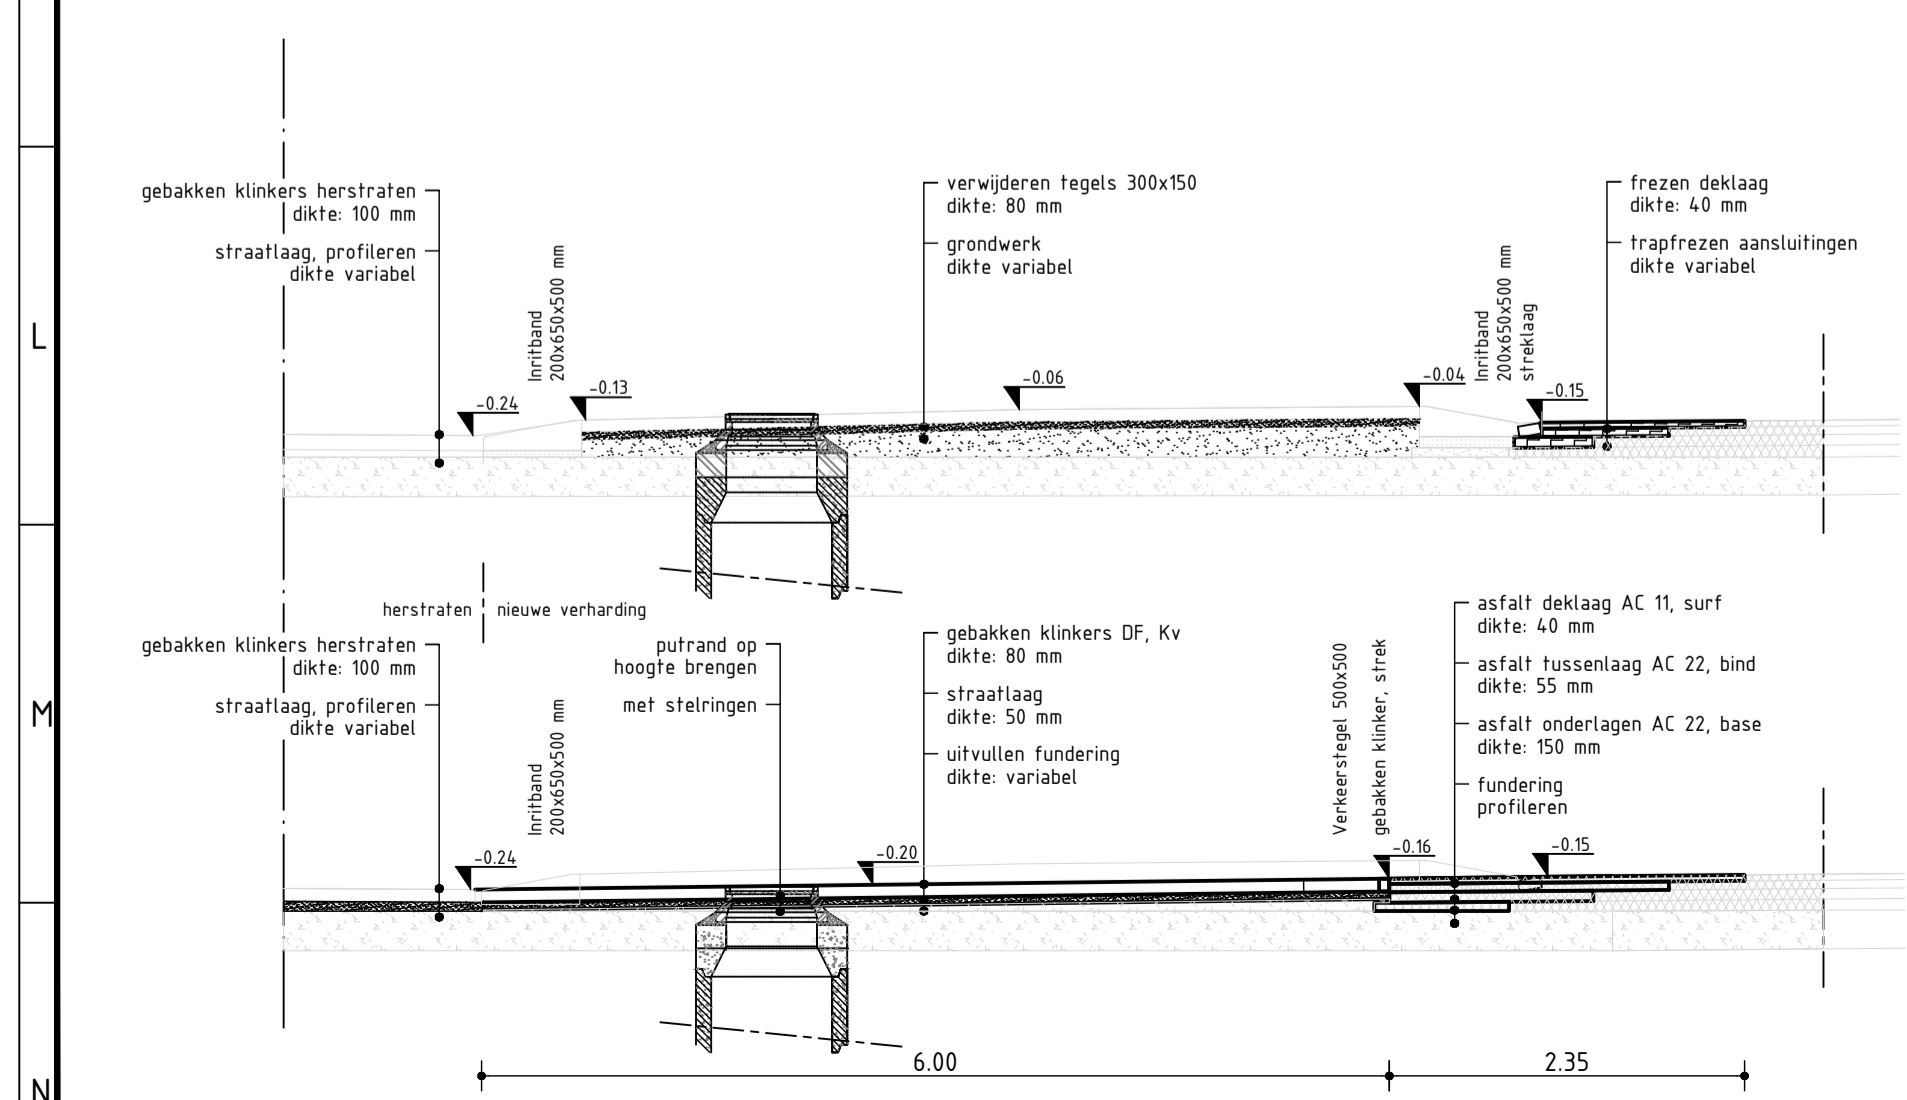


DWARSPROFIEL 3
BESTAANDE SITUATIE
Schaal: 1: 50

DWARSPROFIEL 3
NIEUWE SITUATIE
Schaal: 1: 50


DWARSPROFIEL 4
BESTAANDE SITUATIE
Schaal: 1: 50

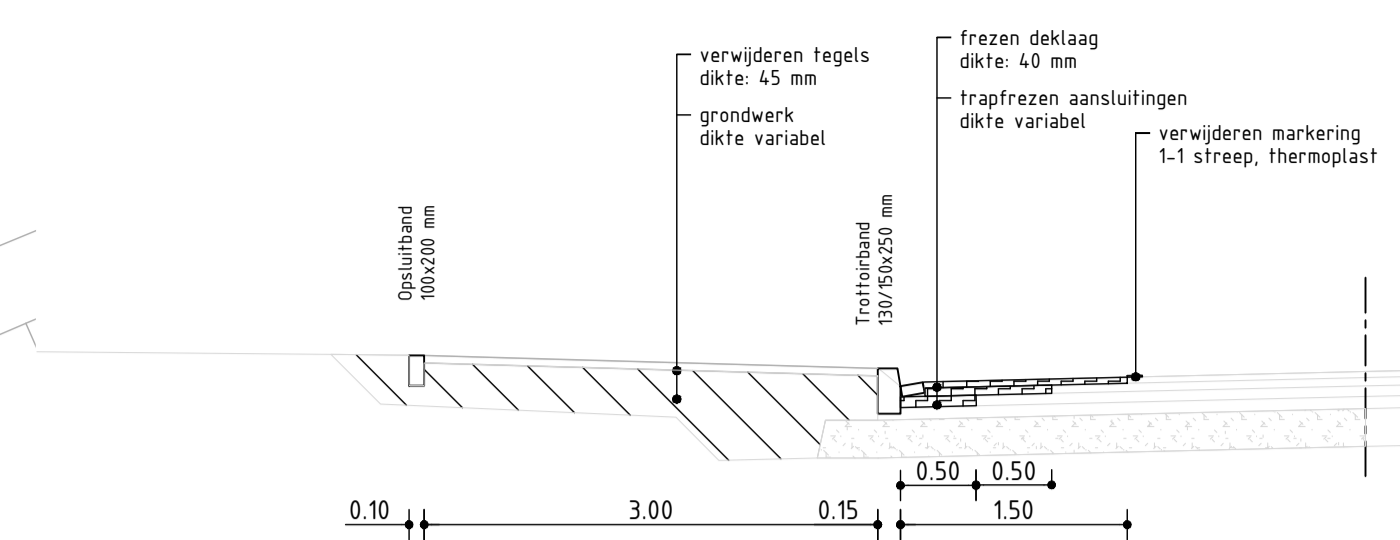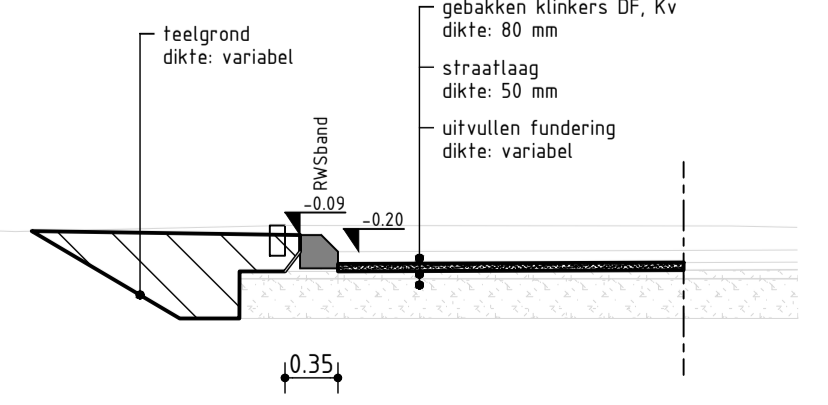


DWARSPROFIEL 1
BESTAANDE SITUATIE
Schaal: 1: 50

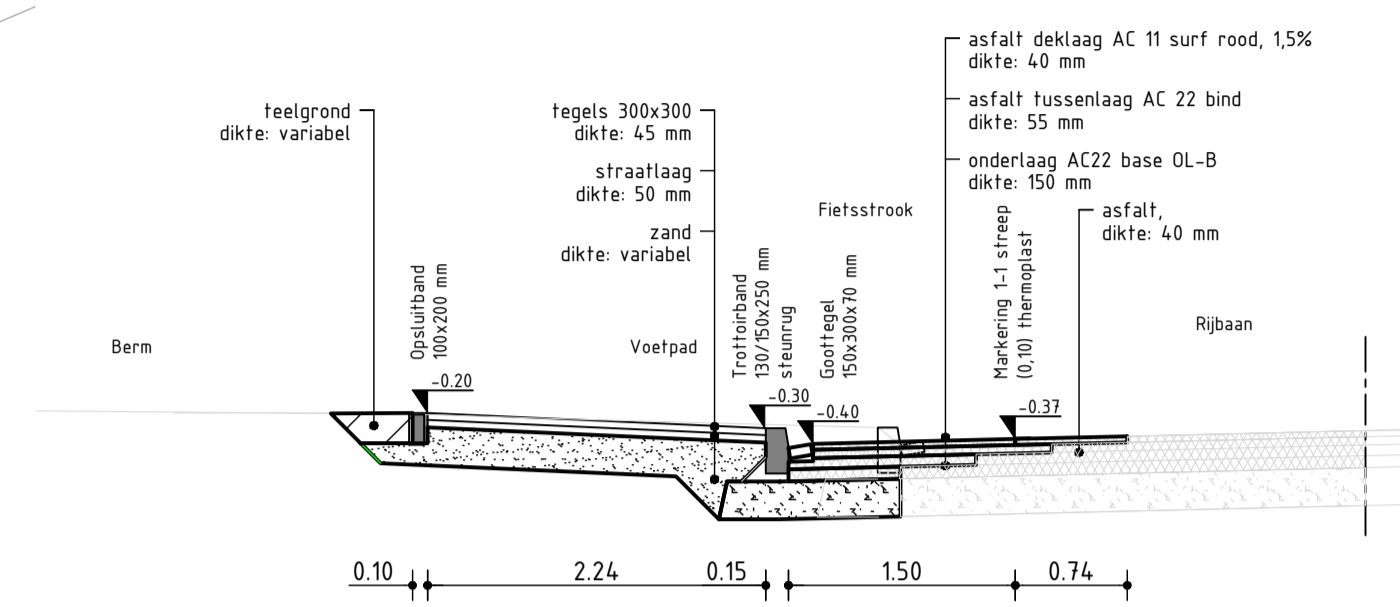

DWARSPROFIEL 1
NIEUWE SITUATIE
Schaal: 1: 50

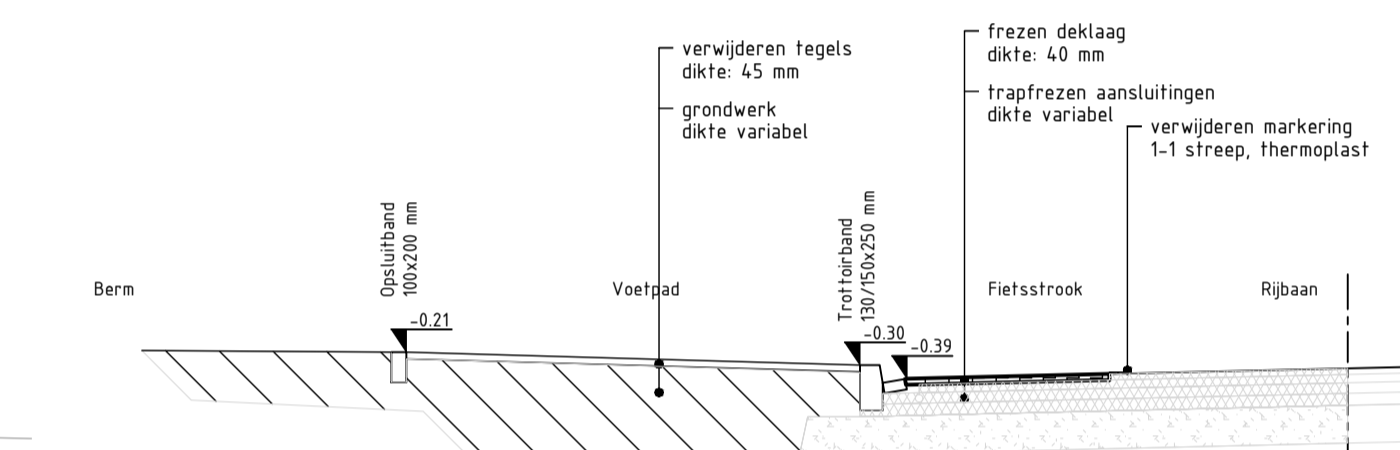


DWARSPROFIEL 2
BESTAANDE SITUATIE
Schaal: 1: 50

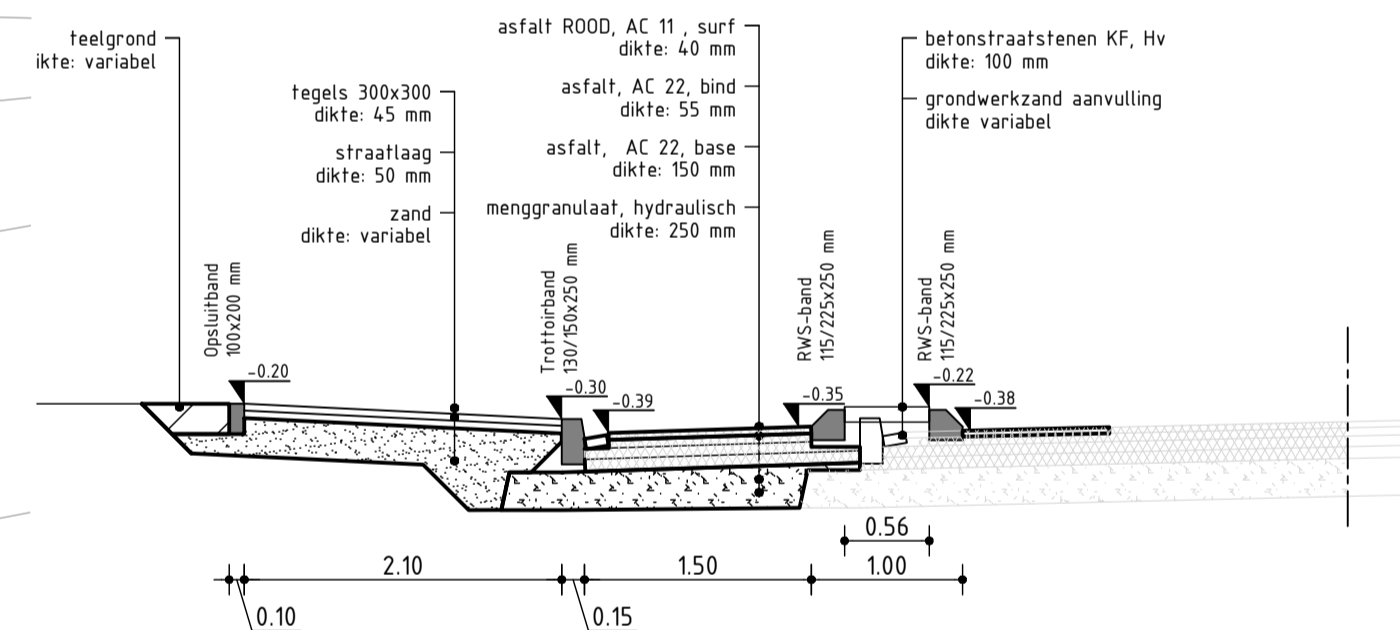

DWARSPROFIEL 2
NIEUWE SITUATIE
Schaal: 1: 50

LEGENDA


- Streklaag
- Trottoirband 13/15x25
- Opsluitband 100x200
- Asphalt, deklaag AC 11 surf, kleur 1,5% rood
- Verkeerstegels 500x500 mm, nieuw
- Tegels 300x300 mm, nieuw
- Straatklinkers, Df, Kv, herstraten
- Straatklinkers, Df, Kv, nieuw
- Materiaalscheiding
- Trottoirkolk bestaand / nieuw
- Straatkolk bestaand / nieuw
- bestaande inspectieput VWA
- bestaande inspectieput HWA
- Putrand, VWA, op hoogte brengen
- Putrand, HWA, op hoogte brengen
- Lichtmast, bestaand
- Lichtmast, verplaatsen
- Markering, 1-1 streep B=0,10 m, Thermoplast
- Markering, viak, Thermoplast
- Markering, B=0,30 m, betonstraatstenen, wit, Kf, bv
- Markering, 30 km zone, betonstraatstenen, zwart/wit, Kf
- BB21 Verkeerszuil BB21, flexibele aansluiting
- Verkeersbord B05 en B06
- Boom
- Werkgrens

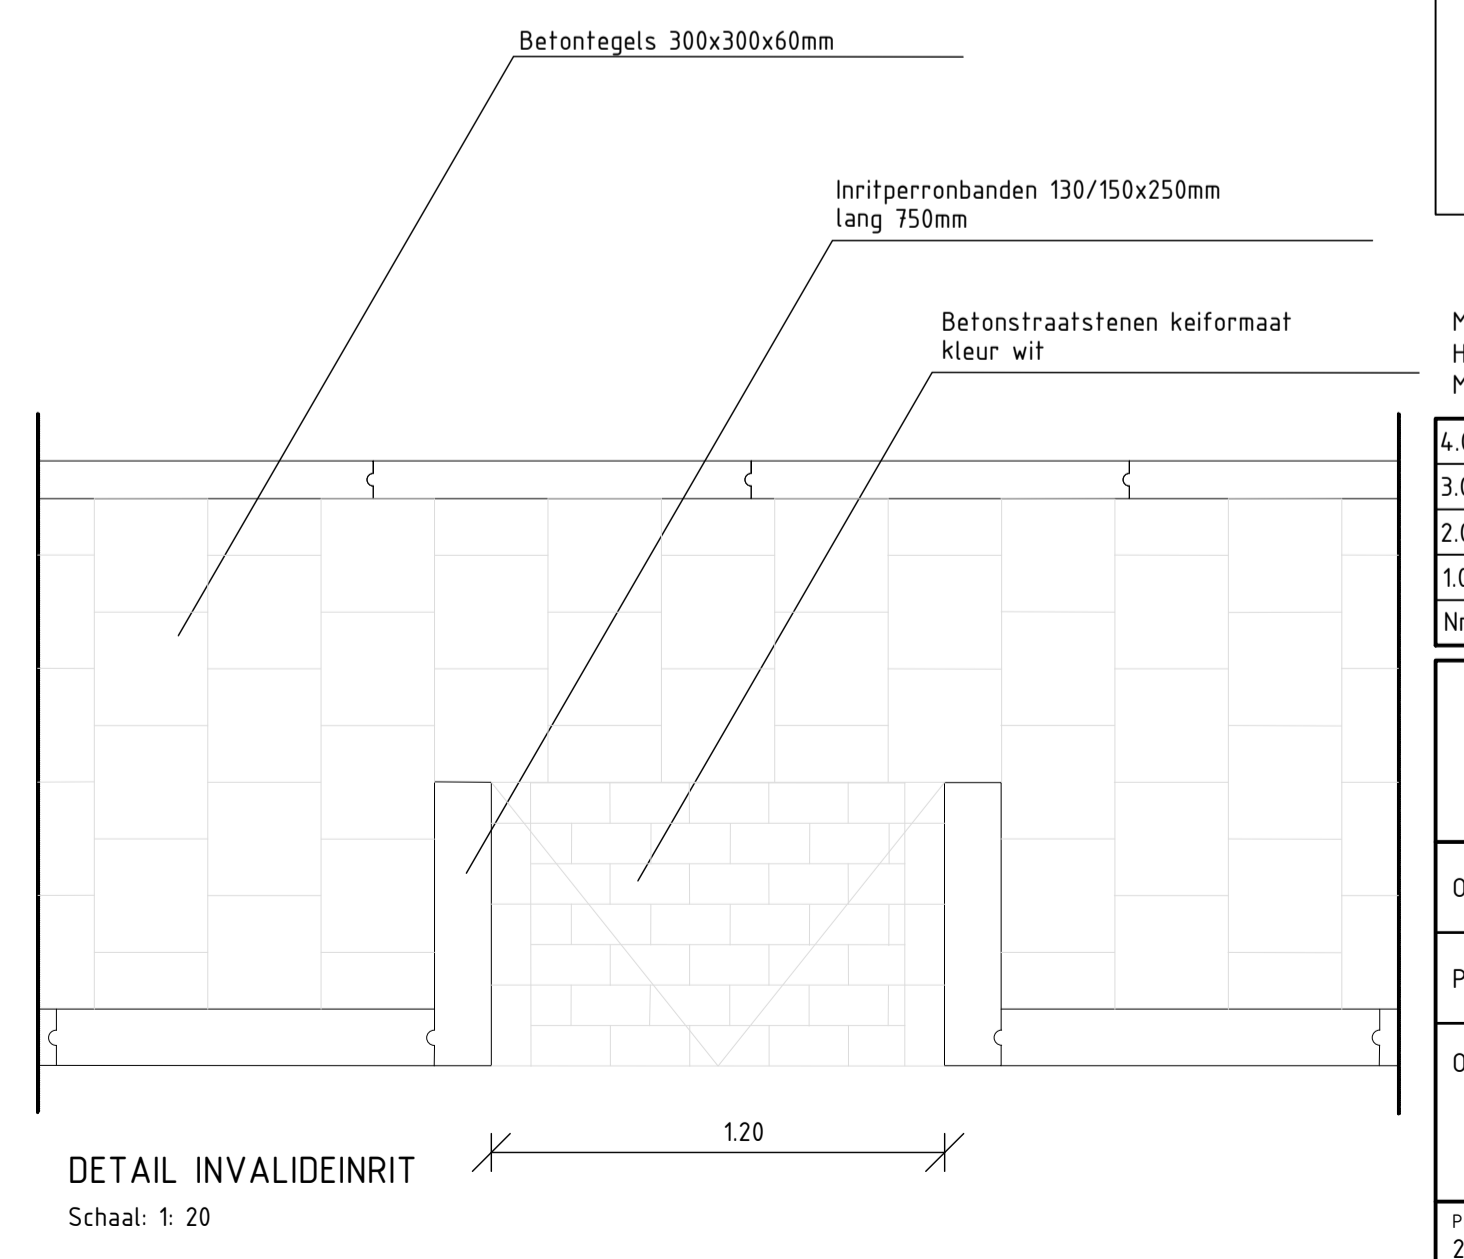

DETAIL INVALIDEINRIT
Schaal: 1: 20

OPMERKINGEN

Markering, 30 km zone, Oranjelaan conform CROW publicatie 207
Uitgevoerd in betonstraatstenen

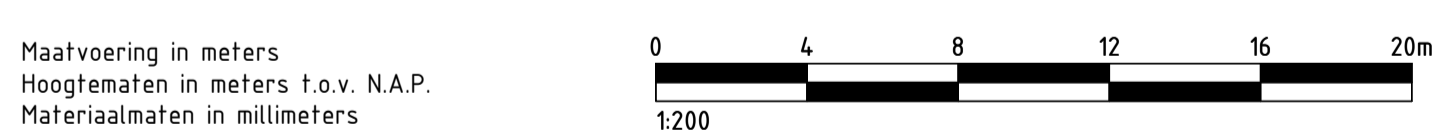

Maatvoering in meters
Hoogtematen in meters t.o.v. N.A.P.
Materiaalmaten in millimeters

4.0	08-08-2017	Aanpassing ontwerp na correspondentie, 08-08-2017	RS	RHo	BJo
3.0	07-08-2017	Aanpassing ontwerp na correspondentie, 31-07-2017	RS	RHo	BJo
2.0	11-07-2017	Aanpassing ontwerp na correspondentie, 11-07-2017	RS	RHo	BJo
1.0	07-07-2017	Eerste uitgifte	RS	RHo	BJo
Nr.:	Datum:	Omschrijving	Getek.	Confr.	Geaut.

unihorn bv
adviseurs in infrastructuur

Vestiging Scharwoude
Postbus 58
1633 ZH Avenhorn
Scharwoude 9
1634 EA Scharwoude

Tel. 0229 547850
Fax. 0229 547851
Internet www.unihorn.nl
E-mail info@unihorn.nl

Opdrachtgever: **GEMEENTE SCHAGEN**

Project: **KRUISING JULIANALAAN - ORANJELAAN**

Onderwerp: **BESTEKSTEKING SITUATIE NIEUWE SITUATIE**

Projectnummer: 2117188-01	Tekeningnummer: 2D-VRH-40002	Besteknummer: -	Schaal: 1:200	Formaat: A1	Blad: 02	Van: 02	Documenttype: TEKENING	Status: DEFINITIEF
Getekend door: R. Sueters	Gecontroleerd door: R. Hofland	Geautoriseerd door: B. Jong	Eerste uitgifte: 07-07-2017	Documentnummer: 2117188-01-2D-VRH-40002				