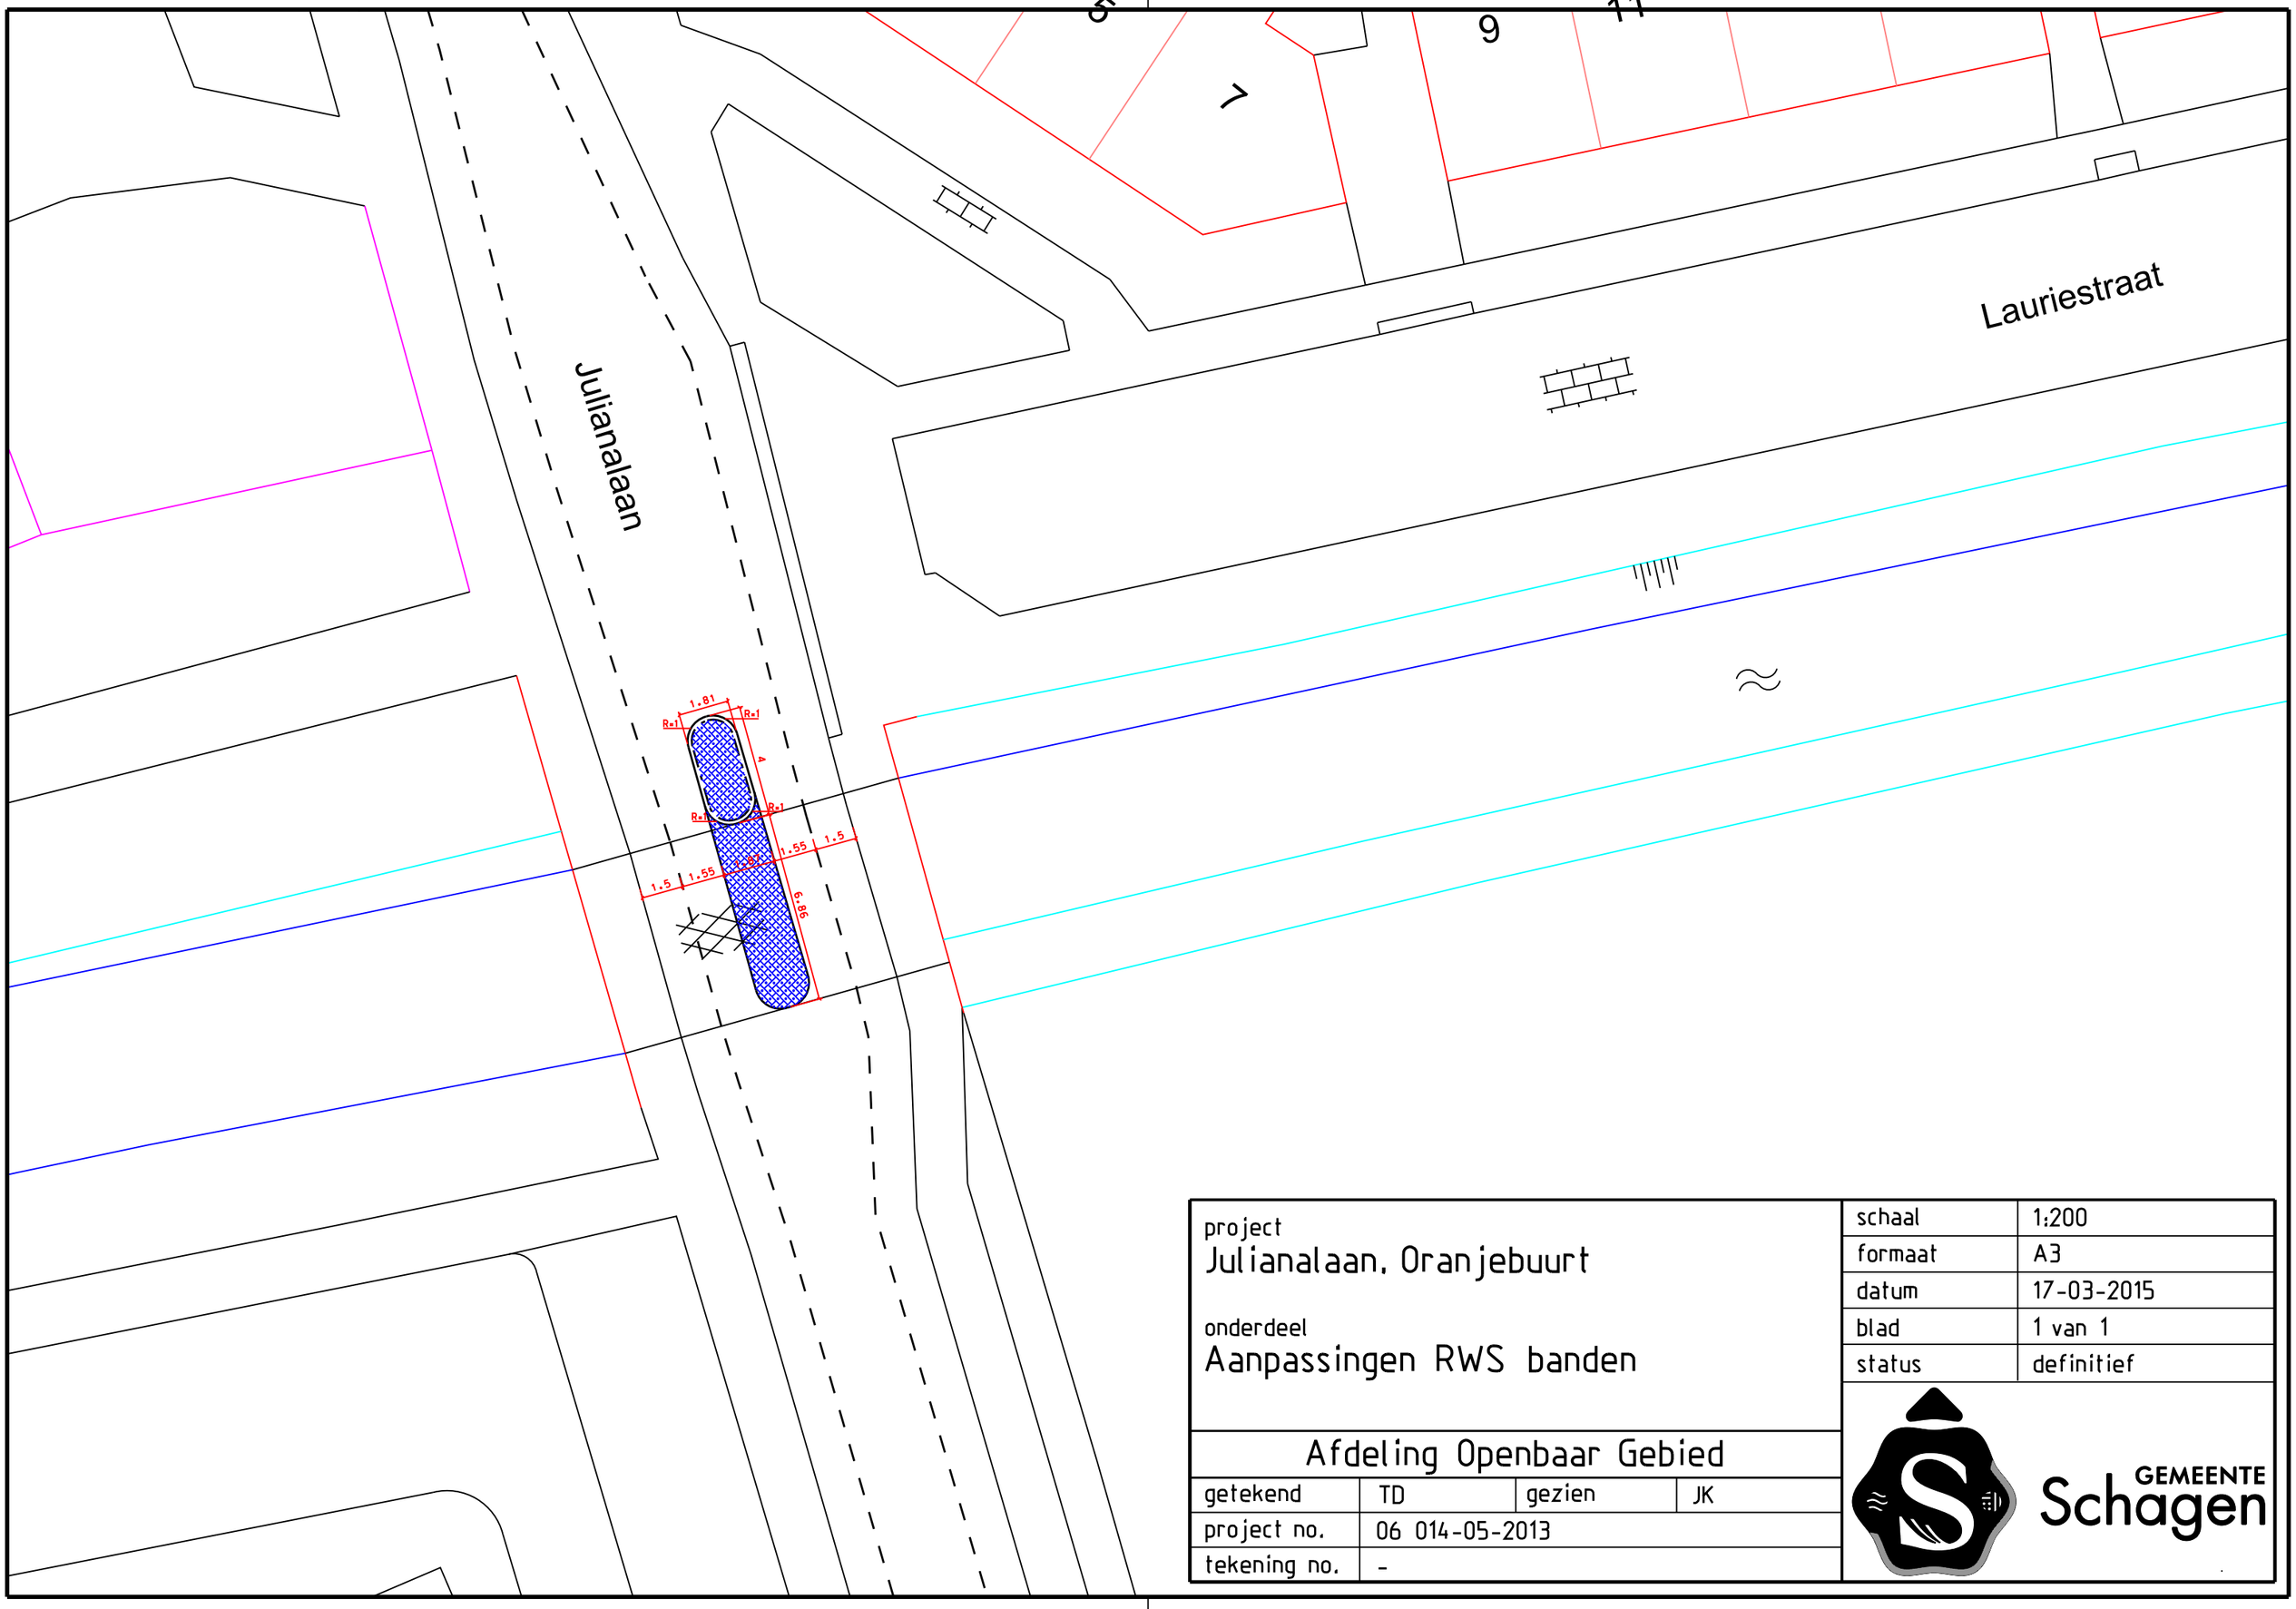

schaal	1:200
formaat	A3
datum	17-03-2015
blad	1 van 1
status	definitief

project
Julianalaan, Oranjebuurt

onderdeel
Aanpassingen RWS banden

Afdeling Openbaar Gebied

getekend	TD	gezien	JK
project no.	06 014-05-2013		
tekening no.	-		

GEMEENTE Schagen