

opbouw:  
 - dakafwerking keramische vlakke pan  
 - panlatten / regelwerk  
 - geïsoleerde dakplaat  
 - stalen ligger  
 - hsb regelwerk  
 - afwerking houten latten (Radiata Pine)

knikpan

gevelafwerking  
 keramische vlakke dakpan

opbouw dak:  
 - parkeerdek: Pardak® 110  
 - 60 mm XPS isolatie  
 - 2 laagse dakbedekking  
 - afschotlaag, isomix  
 - druklaag  
 - kanaalplaatvloer

A26

A24

A33

A6

A8

A26

aluminium deur vzw  
 deurautomaat

tourniquet kleur vlg  
 kleuren-en materiaalenschema

aluminium vliesgevel vlg  
 kleuren-en materiaalenschema

SIGNING

logo/letters


SIGNING

aluminium signingstrook  
 vlg kleuren- en materiaalenschema

wandtegels vlg  
 kleuren- en materiaalenschema

natuursteen vlg  
 kleuren-en materiaalenschema

maat hart stalen spant

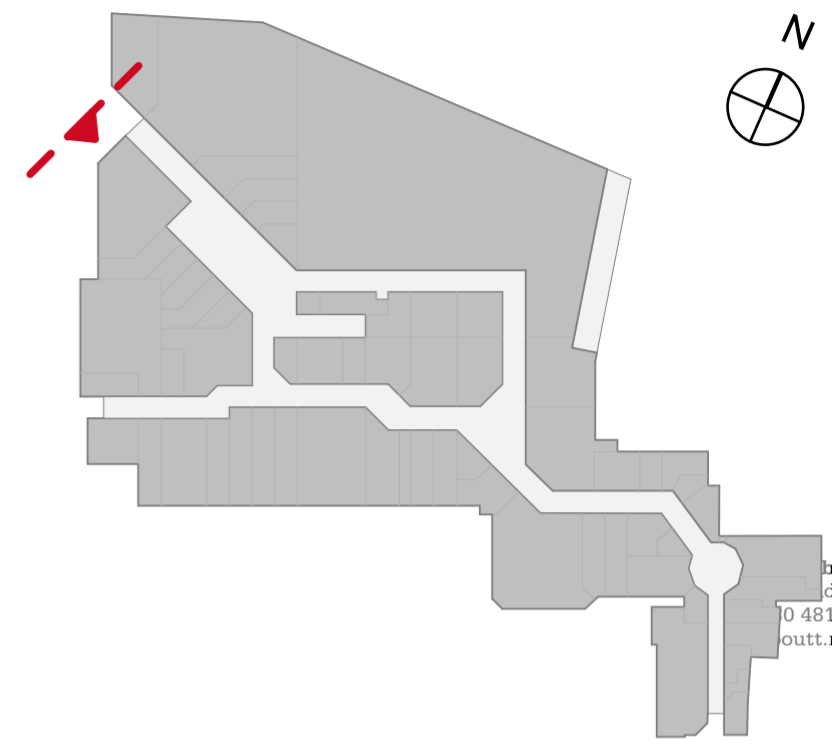

werknummer  
1704

opdrachtgever  
FiMek

werk  
Makado  
Schagen

stadium  
UO

onderwerp tekening  
fragment entree gevel  
fragmenten

schaal  
1:50

formaat  
A2

getekend

datum  
13-10-2021

gewijzigd  
08-09-2022  
22-08-2022

tekeningnummer  
640-1g

**Definitief**

**Rijnboutt**