


- LEGENDA**
- Algemeen**
- Bestaande situatie
  - Weg/as
  - Verkeersaanduiding
  - Systeengrens
  - Kantverharding (nieuw)
- Verharding**
- RWS-band 110/220x250mm
  - Refotoband 500/594x30mm
  - Oplootband 10x200mm
  - Ribbaanscheidingsband 50/39x10mm
  - Verlooptband 110/220x250mm
  - Stoetband 100x200mm
  - Grasbetontegel 80x120mm
  - Asfaltverharding ribbaan
  - Asfaltverharding fietspad
  - Asfaltverharding voetpad 300x300mm
  - Verharding Beton
  - Beton met trefprint
  - Beslaan loerrijbaar gedeelte bocht naar NW
  - Verharding ultratconstructie
- Markeringen**
- Langsmarkering onderebrieken
  - Langsmarkering 3-3
  - Langsmarkering 0,3-2,0
  - Langsmarkering 2,0-0,3
  - Stopsreep (0,30 meter)
  - Driehoeksmarkering ribbaan
  - Driehoeksmarkering fietspad
  - Blokmarkering 1-3 (0,30 meter)
  - Pijlmarkering (fietsboltoede)
- Afschermingsvoorzieningen**
- Geleiderail, prestatieklasse HWL
  - Geleiderail, prestatieklasse HW1
  - Terminaal, type PZ22 (lengte = 5,20 meter)
- Overige**
- Scheidingsband snuoprofiel, eindstuk type GA5x29, h.o.h. o. 3,00 meter
  - Grondverklaringen
  - Taludlijnen
  - Verlichting (botsveilig)
  - VRI-installatie f.b.v. brug (niet zweepsnel)

**TEKENINGEN**

Tekeningnummer	Omschrijving
3000	Situatietekening Brug en Turboronde
3001	Situatietekening Aansluitende wegvakken
3002	Duurgrofwal
3003	Langsmarkeringen
3004	Beleggingstekening Brug en Turboronde
3005	Beleggingstekening Aansluitende wegvakken

- OPMERKINGEN**
- Maten in meters tenzij anders aangegeven
  - Hoogtemaatvoering in meters t.o.v. NAP
  - Coördinaten in meters t.o.v. Rijksdriehoekstelsel
  - Hoeken aangegeven in graden (DOP° stelsel)
  - Ribbaan dieen geschikt te zijn voor een Langere en Zuivere Vrachtafvoerbuis (LZV), baken 248, NGS, Refotob, Rijksweg, optief N°

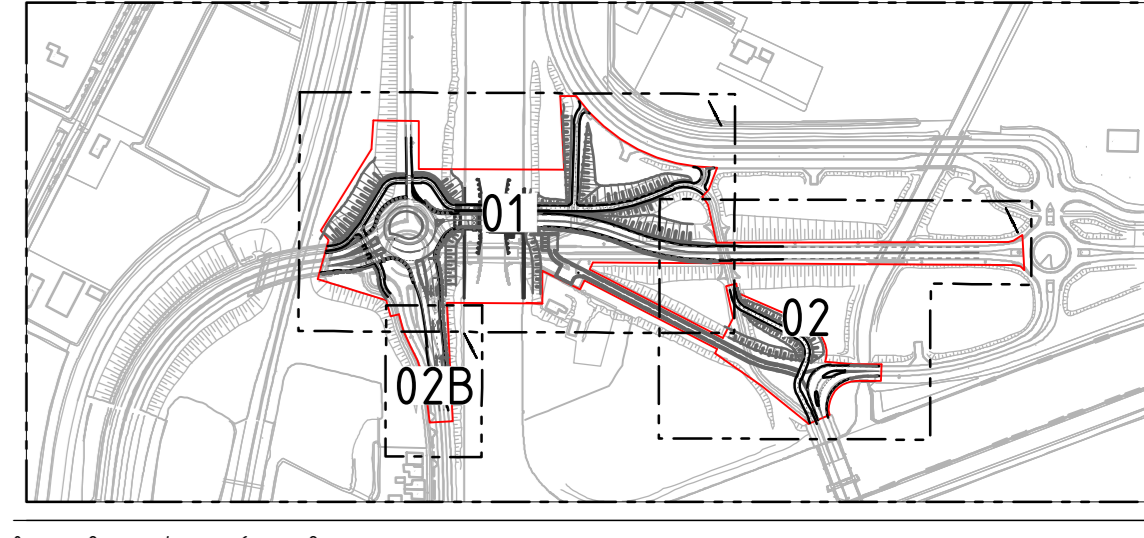

**Witteveen+Bos**

Wijk: Gekend Datum: Omschrijving:

Opdrachtgever: Provincie Noord-Holland

Project: Stolperbrug

Referentietoetswep

Opdracht: Wegontwerp

Situatietekening - Brug en Turboronde

Naam: Definitief

Datum: 22-12-2022

Formaat: A0L

Schaal: 1:200

Geometrisch Gepland: M.H. Zijlstra, M.R. Mentink, S.G. Wetzel, W.P. de Vries

Projectcode: 119096

Tekeningnummer: 3000

Bladnummer: 1/1

Witteveen+Bos Realisatie Ingenieurs & Architecten  
 Leuvenweg 3 | Postbus 2311 | 3600 AE Deventer | t: +31 (0)570 69 70 11 | www.witteveenbos.com | IVA 38020751

SITUATIEKENING 1  
 SCHAALE 1:200