


Document ter informatie,
d.d. 21 april 2022

Document ter informatie,
d.d. 21 april 2022

Document ter informatie,
d.d. 21 april 2022

Document ter informatie,
d.d. 21 april 2022

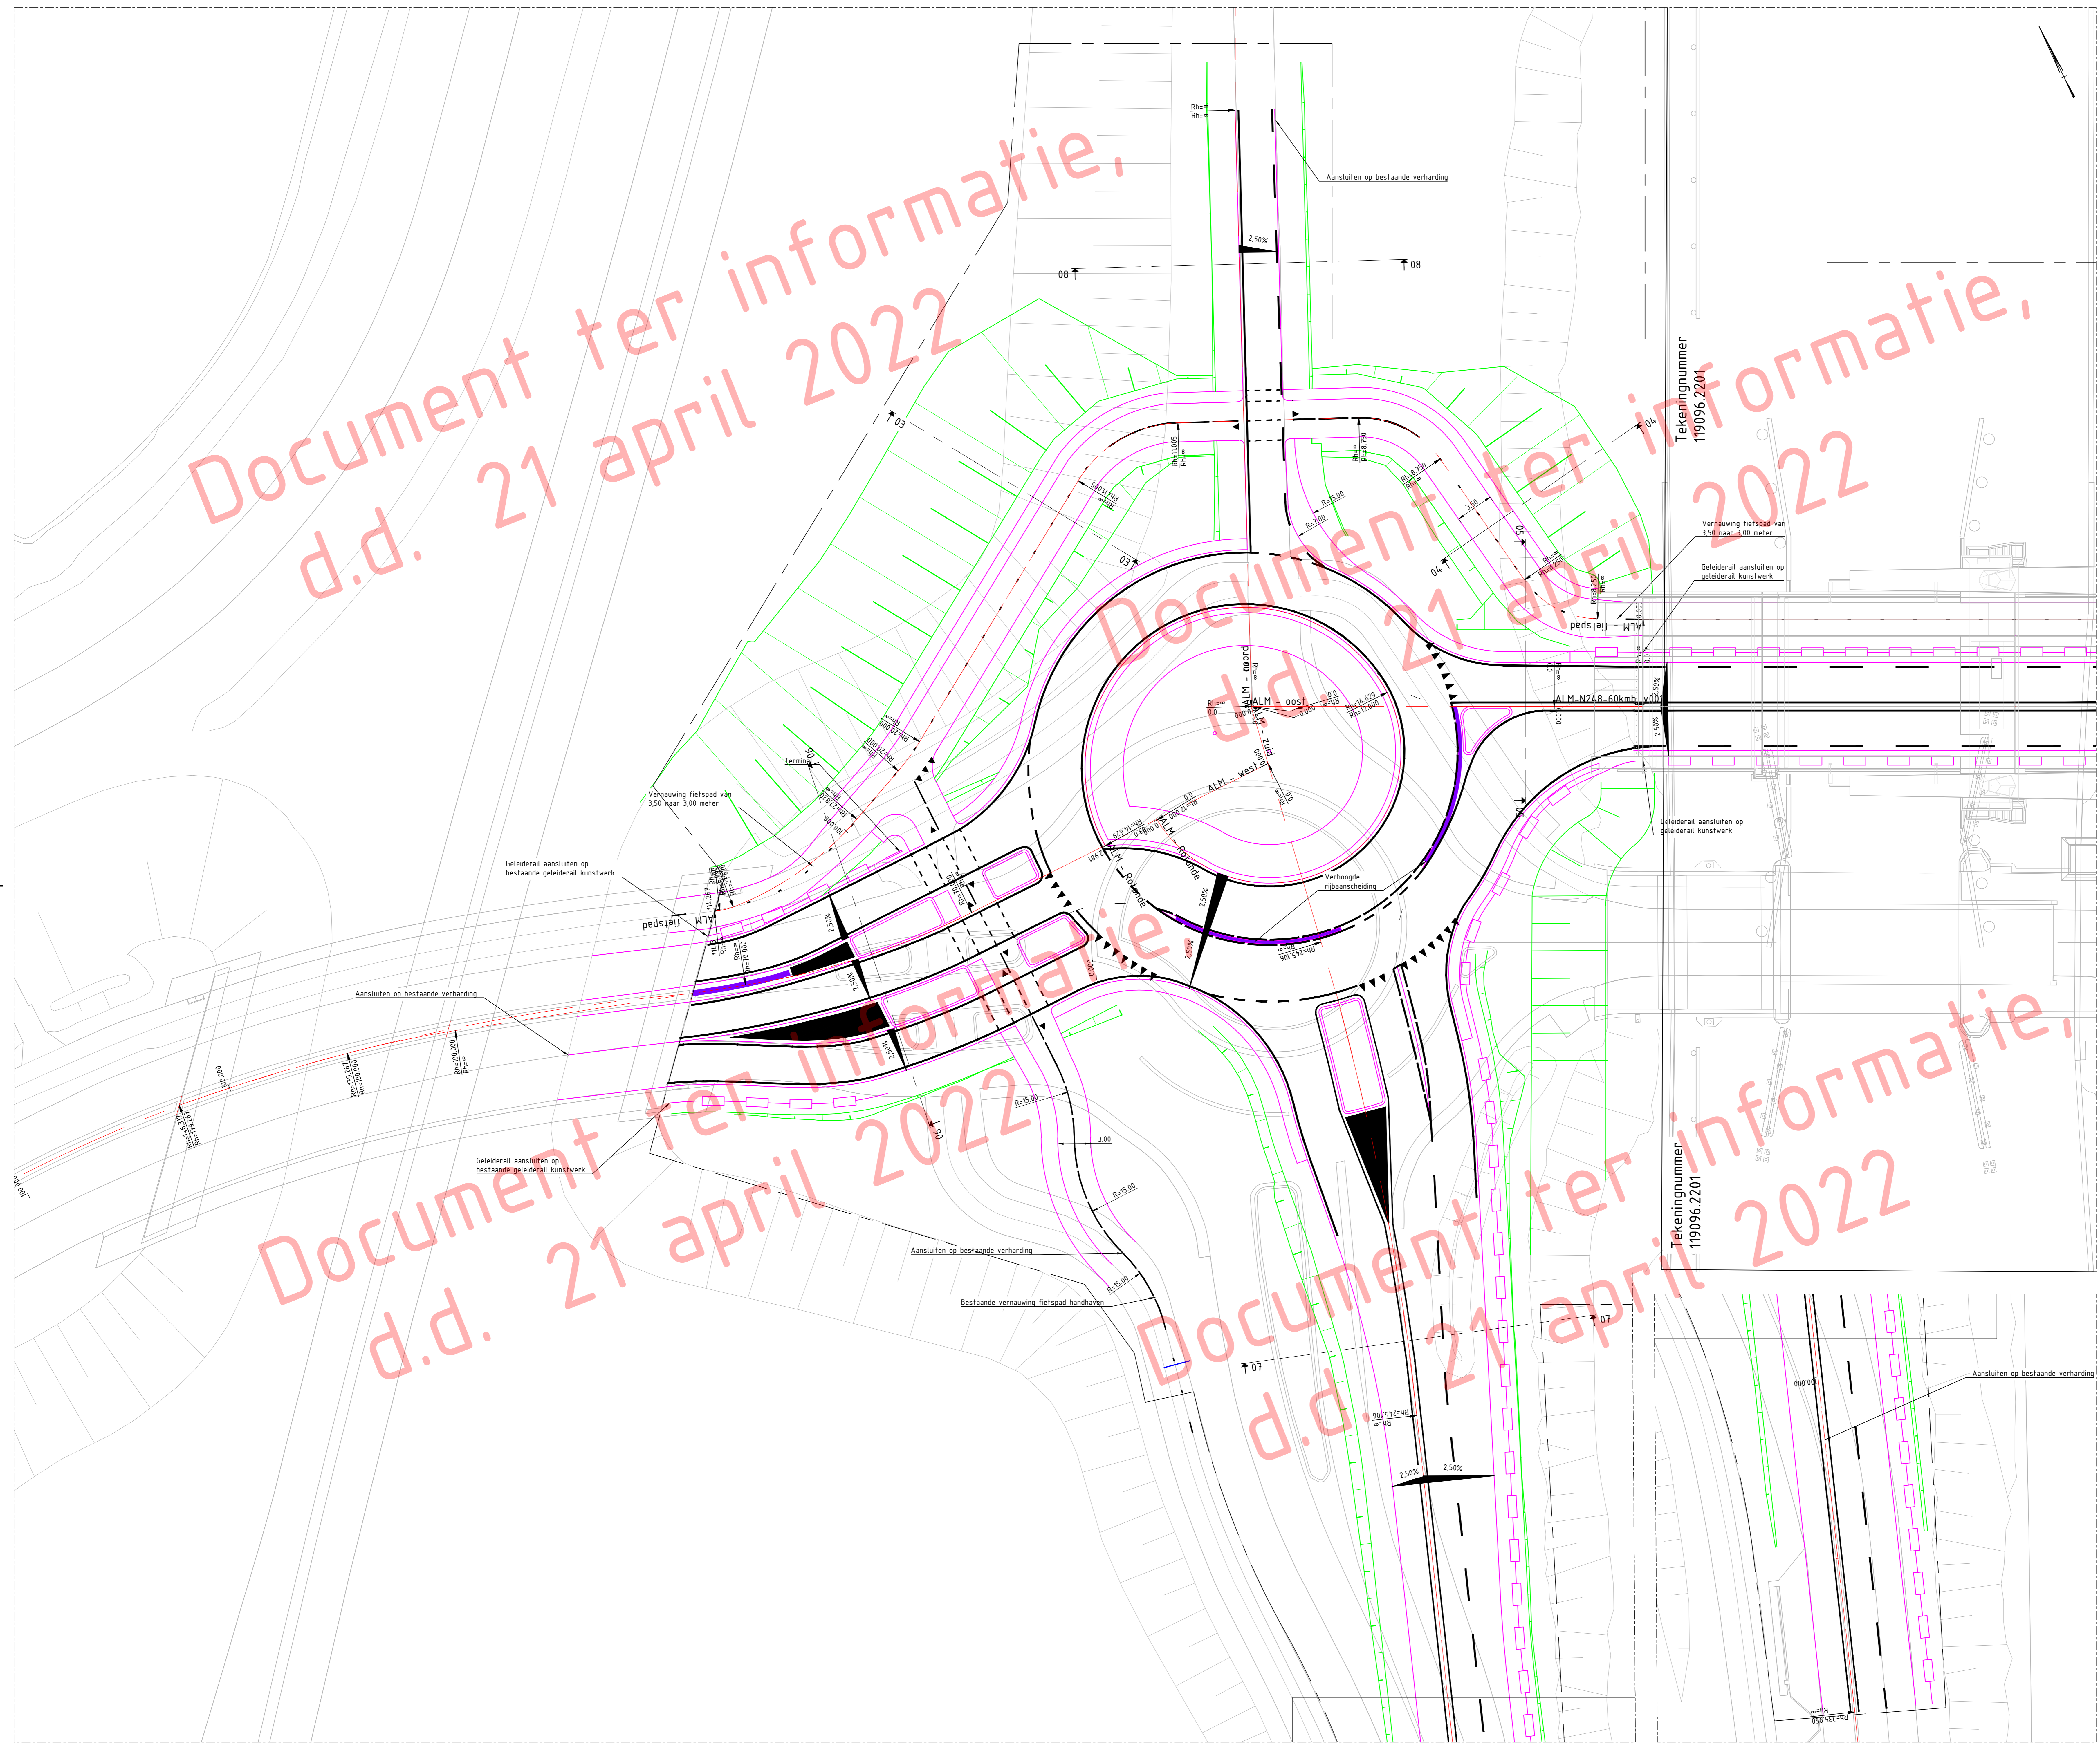

Tekeningnummer
119096.2201

Tekeningnummer
119096.2201

LEGENDA

- Situatie
- Bestaande situatie
- Dwarsprofielaanduiding
- Verkantingsaanduiding
- Kantverharding (nieuw)
- Geleiderail
- Terminal (start- en/of eindpunt geleiderail)
- Grondverklippen
- Taludlijnen
- Ribbaanscheidingsband 150/390x130mm
- Markering driehoek fietspad 50-50
- Langsmarkering onderbroken
- Langsmarkering 3-3
- Langsmarkering 2,70-0,3
- Langsmarkering 0,3-2,70
- Markering driehoek 50-70
- Systeengrens